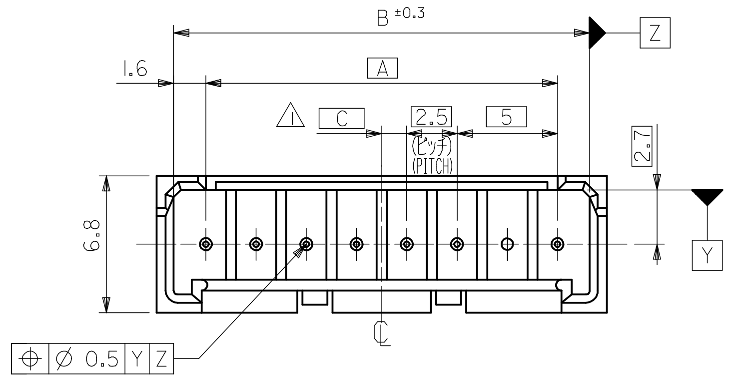

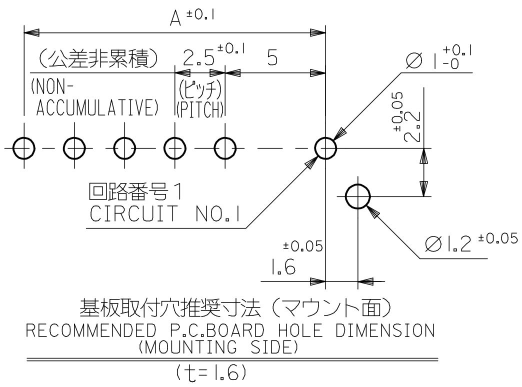

基板取付穴推奨寸法（マウント面）
RECOMMENDED P.C.BOARD HOLE DIMENSION (MOUNTING SIDE)
(t=1.6)

注記
NOTES

△1 ウエハーの ℄ から隣接するピンの ℄ までの位置を示す。
SHOW POSITION FROM ℄ OF WAFER TO ℄ OF ADJACENT PIN.

2. 嵌合相手：51102,51103 シリーズ
MATES WITH : 51102,51103 SERIES.

△3 キンクの形状は両サイドが Ⓐ、その他の極はすべて Ⓑ 形状とする。
KINK FORM
MORE THAN 2 CURCUIT:
PINS AT BOTH ENDS ARE KINK FORMED TO Ⓐ, THE OTHER PINS ARE KINK FORMED TO Ⓑ.

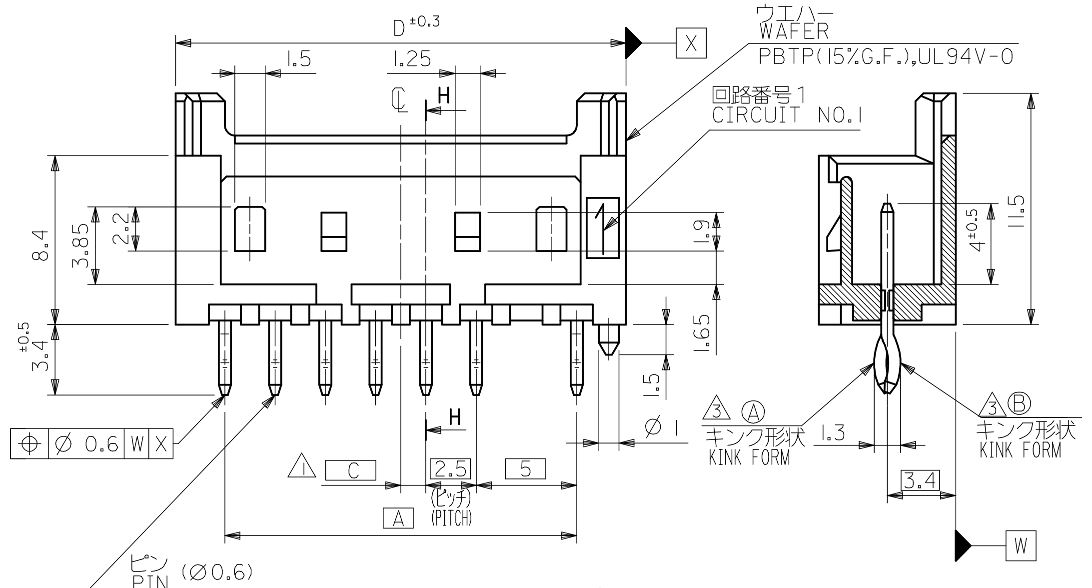

断面 H-H
SECT. H-H

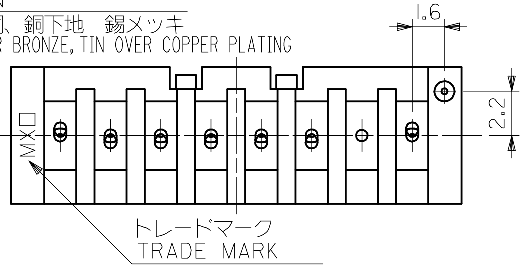

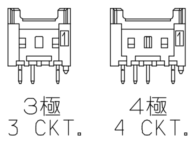

ロック形状図
LOCK CONFIGURATION

D	C	B	A	MATERIAL NO.	極数 NO. OF CKTS.
24.9	2.5	23.2	20	53389-0810	8
19.9	2.5	18.2	15	53389-0610	6
12.4	3.75 1.25	10.7	7.5	53389-0310	3

MODEL NO. 53389-**10

REVISED
EC NO: J2017-0224
DRWN:MNISHIKAWA 2016/10/12
CH'KD:KTAKAHASHI 2016/10/12
APPR:MSASAO 2016/10/14
DESCRIPTION
REV G

GENERAL TOLERANCES
(UNLESS SPECIFIED)

~~0.25~~	~~UNDER~~			~~±~~
~~0.25~~	~~OVER~~	~~0.5~~	~~UNDER~~	~~±~~
~~0.5~~	~~OVER~~	~~1.0~~	~~UNDER~~	~~±~~
0	OVER	10	UNDER	± 0.2
10	OVER	30	UNDER	± 0.25
30	OVER			± 0.3

ANGULAR ±3 °

DRAFT WHERE APPLICABLE
MUST REMAIN
WITHIN DIMENSIONS

DIMENSION STYLE MM ONLY	SCALE 3:1	DESIGN UNITS METRIC	THIRD ANGLE PROJECTION	
DRAWN BY K.TOJO	DATE '92/12/22	TITLE		
CHECKED BY M.FUKUSHIMA	DATE '96/7/24			
APPROVED BY M.FUKUSHIMA	DATE '96/7/24			
MATERIAL NO. SEE CHART		DOCUMENT NO. SD-53389-001		SHEET NO. 1 OF 1
SIZE A3				

5/2.5 WIRE TO BOARD
CONN. WAFER ASSY
-LEAD FREE-

molex

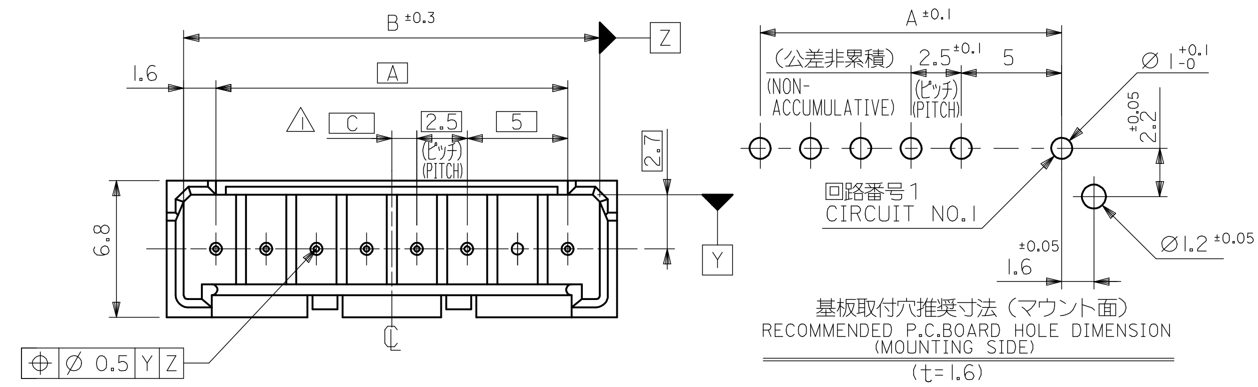

基板取付穴推奨寸法（マウント面）
RECOMMENDED P.C.BOARD HOLE DIMENSION
(MOUNTING SIDE)
(t=1.6)

注記
NOTES

1. △1 ウエハーの ℄ から隣接するピンの ℄ までの位置を示す。
   SHOW POSITION FROM ℄ OF WAFER
   TO ℄ OF ADJACENT PIN.
2. 嵌合相手：51102,51103 シリーズ
   MATES WITH : 51102,51103 SERIES.
3. △3 キンクの形状は両サイドが Ⓐ、その他の極は
   すべて Ⓑ 形状とする。
   KINK FORM
   MORE THAN 2 CURCUIT:
   PINS AT BOTH ENDS ARE KINK FORMED TO Ⓐ,
   THE OTHER PINS ARE KINK FORMED TO Ⓑ.

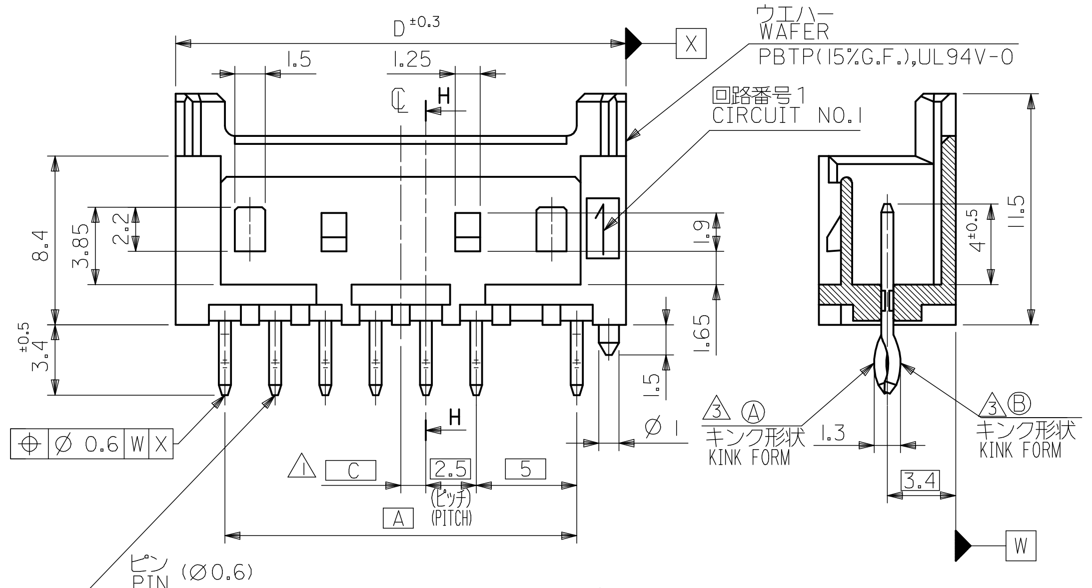

断面 H-H
SECT. H-H

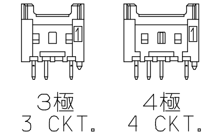

ロック形状図
LOCK CONFIGURATION

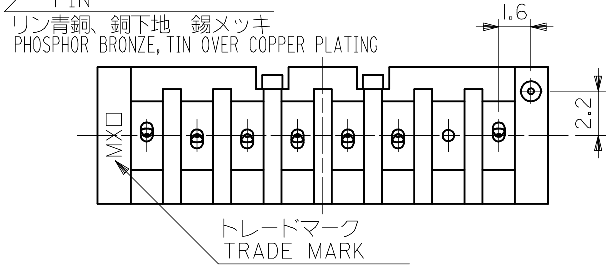

D	C	B	A	MATERIAL NO.	極数 NO. OF CKTS.
24.9	2.5	23.2	20	53389-0810	8
19.9	2.5	18.2	15	53389-0610	6
12.4	3.75 1.25	10.7	7.5	53389-0310	3

MODEL NO. 53389-**10

REVISED
EC NO: J2017-0224
DRWN:M.NISHIKAWA 2016/10/12
CH'KD:K.TAKAHASHI 2016/10/12
APPR:M.SASAO 2016/10/14
DESCRIPTION
G
REV

GENERAL TOLERANCES
(UNLESS SPECIFIED)

~~0.25~~	~~UNDER~~			~~±~~
~~0.25~~	~~OVER~~	~~0.5~~	~~UNDER~~	~~±~~
~~0.5~~	~~OVER~~	~~1.0~~	~~UNDER~~	~~±~~
0	OVER	10	UNDER	± 0.2
10	OVER	30	UNDER	± 0.25
30	OVER			± 0.3
ANGULAR	±3 °			

DRAFT WHERE APPLICABLE
MUST REMAIN
WITHIN DIMENSIONS

DIMENSION STYLE MM ONLY	SCALE 3:1	DESIGN UNITS METRIC	THIRD ANGLE PROJECTION
DRAWN BY K.TOJO	DATE '92/12/22	TITLE	
CHECKED BY M.FUKUSHIMA	DATE '96/7/24		
APPROVED BY M.FUKUSHIMA	DATE '96/7/24		

5/2.5 WIRE TO BOARD
CONN. WAFER ASSY
-LEAD FREE-

molex

MATERIAL NO.
SEE CHART

DOCUMENT NO.
SD-53389-001

SHEET NO.
1 OF 1

SIZE
A3